

ACROPOLIS



Bucaramanga, Junio 18 de 2010

Señores  
LOTERIA DE SANTANDER  
Atención  
Dra. Marina Gutiérrez de Piñerez  
Gerente General  
Bucaramanga

Ref. Levantamiento Topográfico inmueble de la Lotería de Santander,  
contrato G.G.006-47 047

Me permito hacer entrega, del levantamiento topográfico, según contrato  
de la referencia.


Las siguientes son las características técnicas, del Levantamiento:

PREDIO	010506240023000
PROPIETARIO:	Lotería de Santander
MATRICULA:	300-150058
MUNICIPIO:	Bucaramanga
DEPARTAMENTO:	Santander
AREA:	1800 m2 Aprox. (30.87x58.30)

Cordialmente,

GABRIEL CARVAJAL RODRIGUEZ  
Topógrafo.  
Lic. 01-0939 C.P.N.T.

c.c. Ing. Jaime Muñoz Córdoba  
Supervisor Contrato

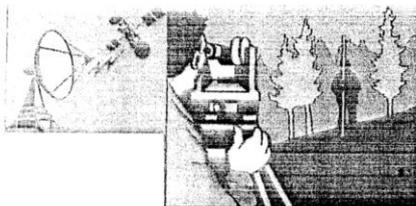

ACROPOLIS



Bucaramanga, Junio 18 de 2010

Señores  
LOTERIA DE SANTANDER  
Atención  
Dra. Marina Gutiérrez de Piñerez  
Gerente General  
Bucaramanga

Ref. Levantamiento Topográfico inmueble de la Lotería de Santander,  
contrato G.G.006-47 047

Las siguientes son las características técnicas, del Levantamiento

PREDIO	010506240023000
PROPIETARIO:	Lotería de Santander
MATRICULA:	300-150058
MUNICIPIO:	Bucaramanga
DEPARTAMENTO:	Santander
AREA:	1800 m2 Aprox. (30.87x58.30)


#### **GEOREFERENCIACION**

Coordenadas Magna Sirgas de origen Este Central Lat. 4°35' 46.3215"  
Norte y Long. 74°04'39.0285" Oeste, de coordenadas planas Gauss  
N=1000000 E=1000000.


Altura aproximada sobre el nivel del mar : 935 m.s.n.m.

#### **COORDENADAS DE LOS VERTICES DEL LOTE**

P-74 N 1277539.88 E 1104695.62  
P-75 N 1277545.29 E 1104665.62  
P-76 N 1277487.90 E 1104655.01  
P-77 N 1277482.48 E 1104685.40

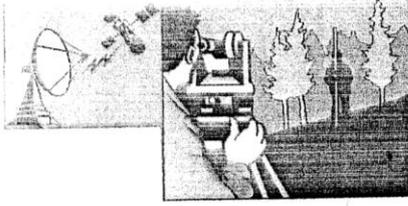

ACROPOLIS

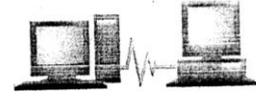

### **LINDEROS DEL PREDIO**

NORTE – CONJUNTO TORRES DE LA CONTRALORIA EN 30.87 m. P74-P75

SUR- MUNICIPIO DE BUCARAMANGA-LOTE 19F EN 30.87 m. P76-P77

ESTE – CONJUNTO VISTA DEL PARQUE-LOTE 19 EN 58.30 m. P74-P77

OESTE – MUNICIPIO DE BUCARAMANGA-LOTE 19F EN 58.30 m. P75-P76

### **EQUIPO EMPLEADO EN LA MEDIDA**

ESTACION TOTAL TOPCON 236W

Prismas y Bastones

GPS marca MAGELLAN MM6

Trípode metálico

Cinta métrica y flexómetro

Herramienta Menor

### **SISTEMA DE MEDIDA**

Se efectuó la medida con ESTACION TOTAL ELECTRONICA, por el sistema de Radiación, realizando lectura al milímetro sobre los vértices del lote, desde un punto localizado dentro del mismo.

El vértice 76 fue materializado con un mojón de concreto.

### **CALCULO Y DIBUJO**


El calculo de coordenadas y área se realizo con software adecuado y el dibujo en AUTOCAD.

Se entregan impresiones en escala 1:1250 en formato de 1/8

### **CARACTERISTICAS GENERALES DE LA ZONA LEVANTADA**

Ubicado dentro del casco urbano del municipio de Bucaramanga, en la zona de Ciudadela Real de Minas, avenida los Búcaros

El lote es Urbanizable, y se encuentra demarcado al Norte y al Este, por muros de ladrillo, que sirven de cerramiento a las urbanizaciones vecinas.

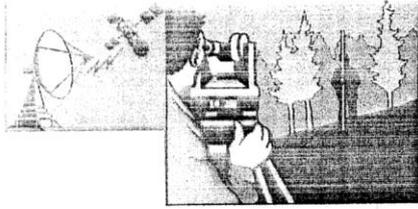

ACROPOLIS



Actualmente funciona como cancha de Futbol, por lo que su área es totalmente plana.

Cordialmente,

GABRIEL CARVAJAL RODRIGUEZ  
Topógrafo  
Lic. 01-0939 C.P.N.T.

c.c. Ing. Jaime Muñoz Córdoba  
Supervisor Contrato



BOGOTÁ - CALDIA DE B/MANGA - ESTADO DE CUENTA DIC-21-200 Matricula Im: 300-150058 Cod. Corto: 113030

Propietario: BENEFICIENCIA-DE-SANTANDER Documento: 008902017253 Nro. Predial: 010506240023000  
 Direccion: CIUDADELA REAL DE MINAS LO 19B Cheque Dev: 0 Valorizacion 0 Multas 0 Ult. Resolucion: 17/06/2010 01-01-01-2010 0201  
 Cobro: CIUDADELA REAL DE MINAS LO 19B Est. Mun 0 Legalizado 0 Fecha: 17/06/2010 09:29:27

Información Pag Anterior	Inf. Ejecuciones Fiscales:	NRO EXPEDIENTES:	0	Información Acuerdo De Pago
0 Ant: 01200130000005117	Unidad: 0	Expediente: 0	Resolucion: 0	Acuerdo: Fecha In: 2010
0 Ant: 20041710			Remanente: 550/222	Nro. Cuotas: 0
0 Ant: 20041000,00				Cuotas Pag: 0
				Pago Hasta: 2010
				Debe Desde: 2011
				Per Cancelacion: 0000


Periodo	Avaluo	Destino	Estrato	Ubicacion	Tipo	A. Const	A. Tereno
2009	85.050.000	Q	Lote Urbanizabl	4 medio	1 urbano	2 no constru	0 1.800
2010	87.602.000	Q	Lote Urbanizabl	4 medio	1 urbano	2 no constru	0 1.800


ESTADO DE CUENTA DESDE: 2011 01 HASTA 2011 2

Periodo	Predial	Er-Ar-Na	Area met	Faci	S Ambient	Tot Cptos	Intereses	TOTAL Intereses 1	TOTAL Tot-Cptos	ACUMULADO
1	0	0	0	0	0	0	0	0	0	0
Tot Deuda		- Descuento	- Sal. Favor	+ Sal. Contra	Total	Ajuste Mil	Valor A Pagar			
0		0	0,00	0	0	0	0			




Recuerde que el valor de los intereses varia diariamente, si va girar cheque verifique el valor el dia de pago. Interes liquidados hasta (dd/mm/aaaa) --> 17/06/2010

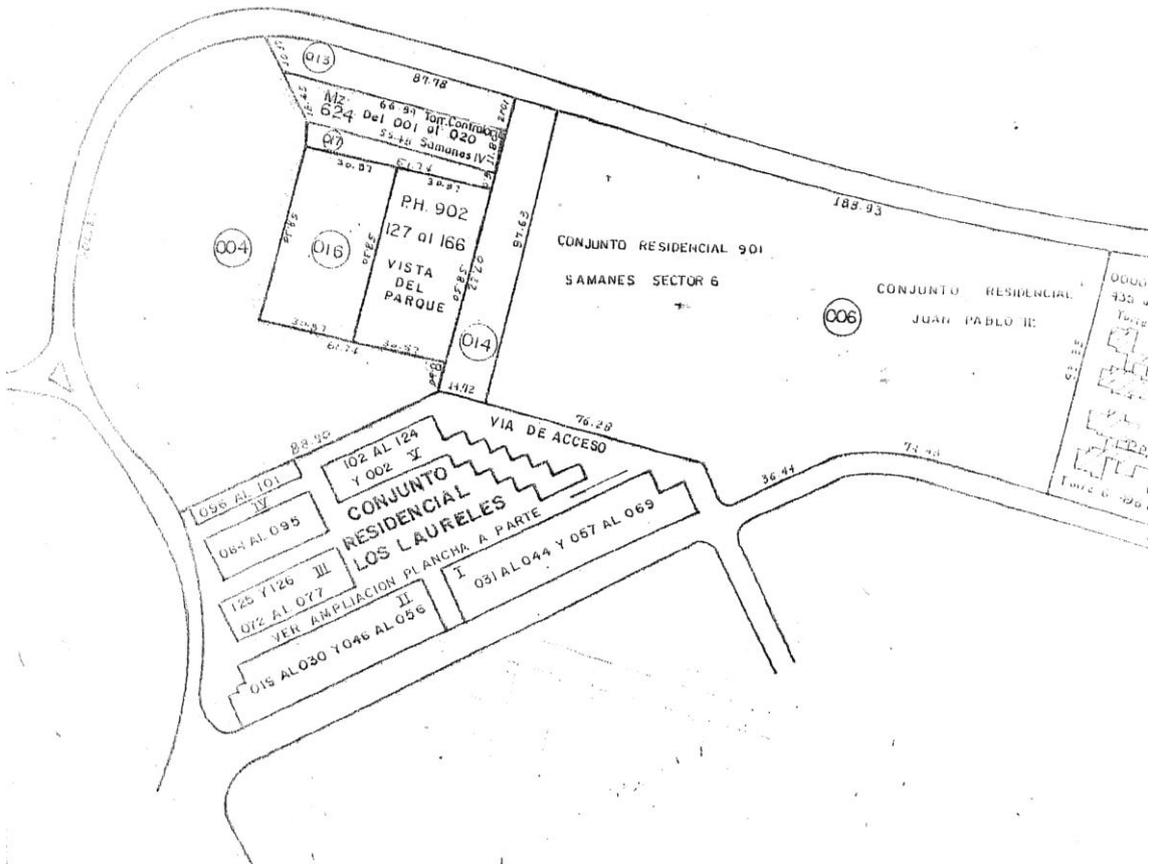

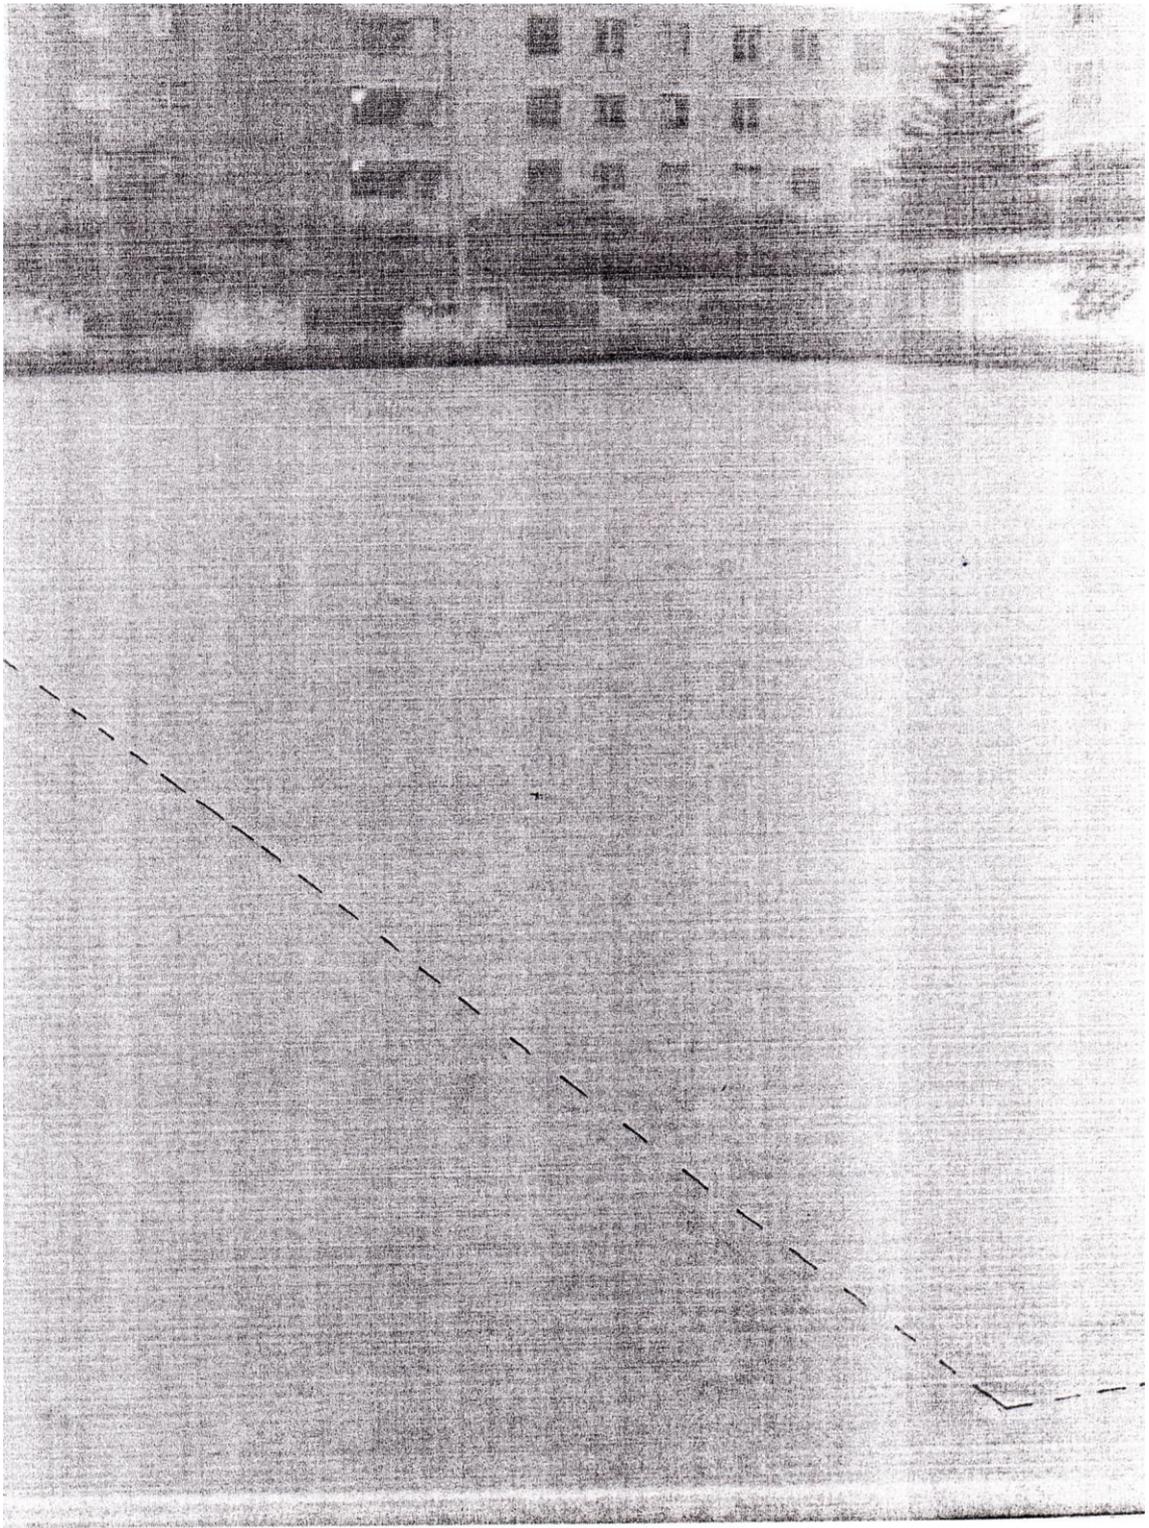

Agradecemos a quien encuentre esta tarjeta devolvértila al  
Ministerio de Educación Nacional - Jurídica

SECRETARIA EJECUTIVA

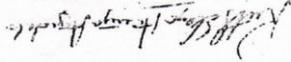

Esta tarjeta forma parte integral de la LICENCIA PROFESIONAL  
junto con la Resolución Motivada y el Certificado de Vigencia.  
La documentación integral acredita al titular para ejercer la profesión  
de TOPOGRAFICO en la República de Colombia, de acuerdo a la  
Ley 70 de 1979 y el Decreto Reglamentario 590 de 1981



República de Colombia

Ley 70/1979 D.R. 690/1981



ASOCIACION PROFESIONAL NACIONAL DE TOPOGRAFIA

Nombre: **GABRIEL CARVAJAL RODRIGUEZ**


Cédula: **91.223.791**

Licencia Profesional No.: **01-0939**

Resolución: **01-0301 - 02/03/2000**

TECNOLOGO EN TOPOGRAFIA  
TECNOLOGICO SANTANDEREANO

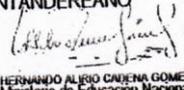

  
HERNANDO ALVARO CADENA GOMEZ  
Ministerio de Educación Nacional  
PRESIDENTE